Ministère des Domaines du Cadastre et des Affaires Foncières
Délégation Régionale du Centre
Délégation Départementale du Mfoundi
Service Départemental du Cadastre

REPUBLIQUE DU CAMEROUN
Paix-Travail-Patrie
YAOUNDE
T.F n°...../M.f

Région du Centre
Département du Mfoundi
Arrondissement de Yde IV
Lieu dit: **MINKAN**

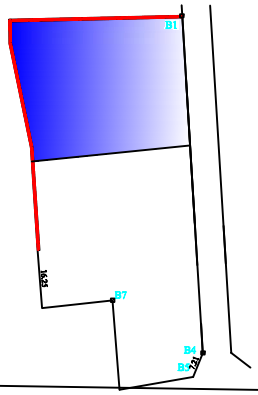

Plan de localisation pas à l'échelle

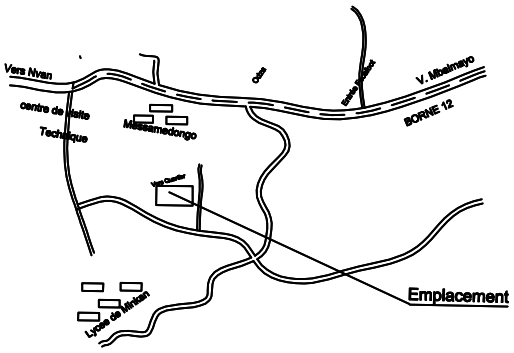

Plan de Situation pas à l'échelle

Plan Joint au PV de Bornage de Morcellement du TF n° 07709/Mf établi le 17/01/2025 à la Démande de **Mme . GLORYA JEONNANAH Leila Toure**

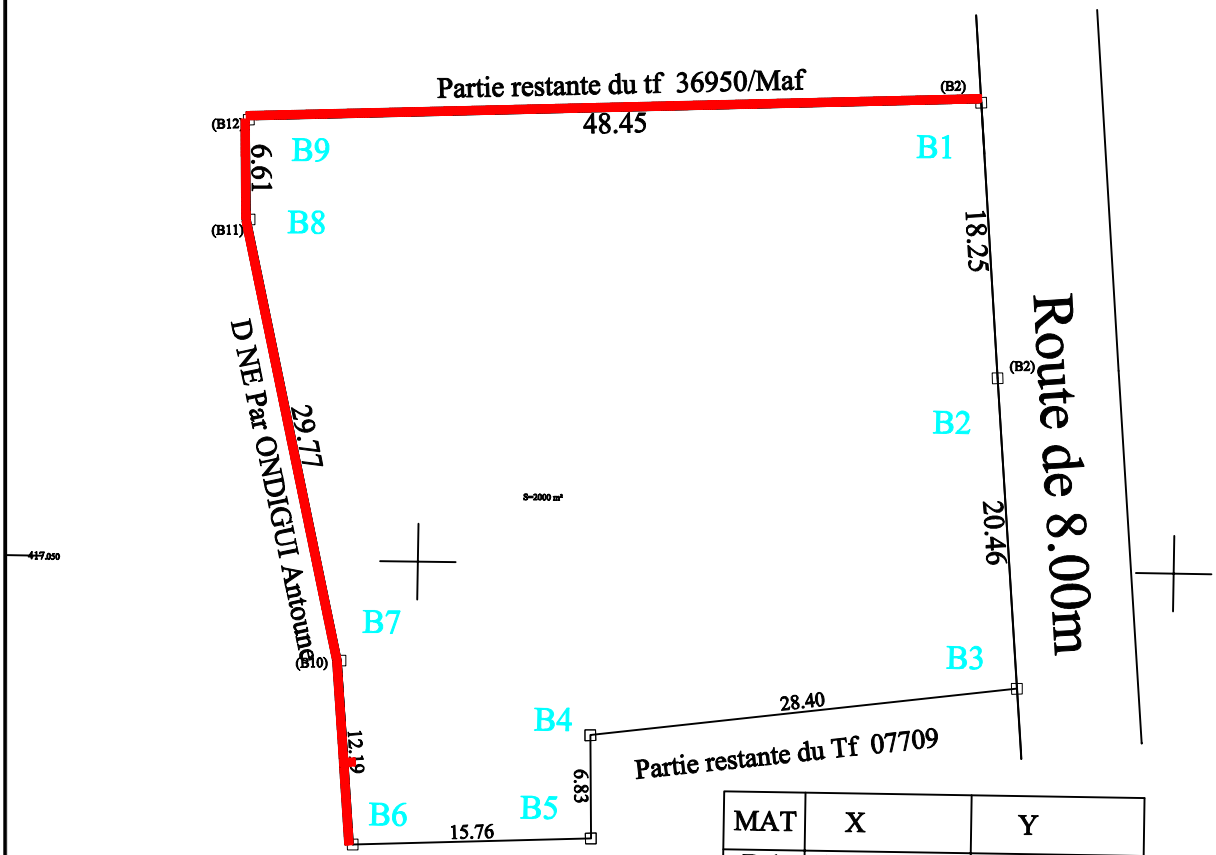

MAT	X	Y
B.1	447136.790	417080.940
B.2	447138.160	417062.740
B.3	447139.757	417042.234
B.4	447111.598	417038.717
B.5	447111.741	417031.892
B.6	447095.997	417031.242
B.7	447095.004	417043.395
B.8	447088.530	417072.455
B.9	447088.372	417079.059

SUP=2000m²

Borné et Levé par M. ZE Ruben
Géométre Expert Agrée à l'OGEC (A049)
Yde, le 24/10/2024

ECHELLE : 1/500

Mappe de repérage
Rattaché au RGNC
ccp: n°580-My/24